



AS DIMENSÕES APRESENTADAS DEVERÃO SER CONFIRMADAS NO LOCAL. PODERÃO SER FEITAS ALTERAÇÕES DURANTE A EXECUÇÃO DA OBRA.

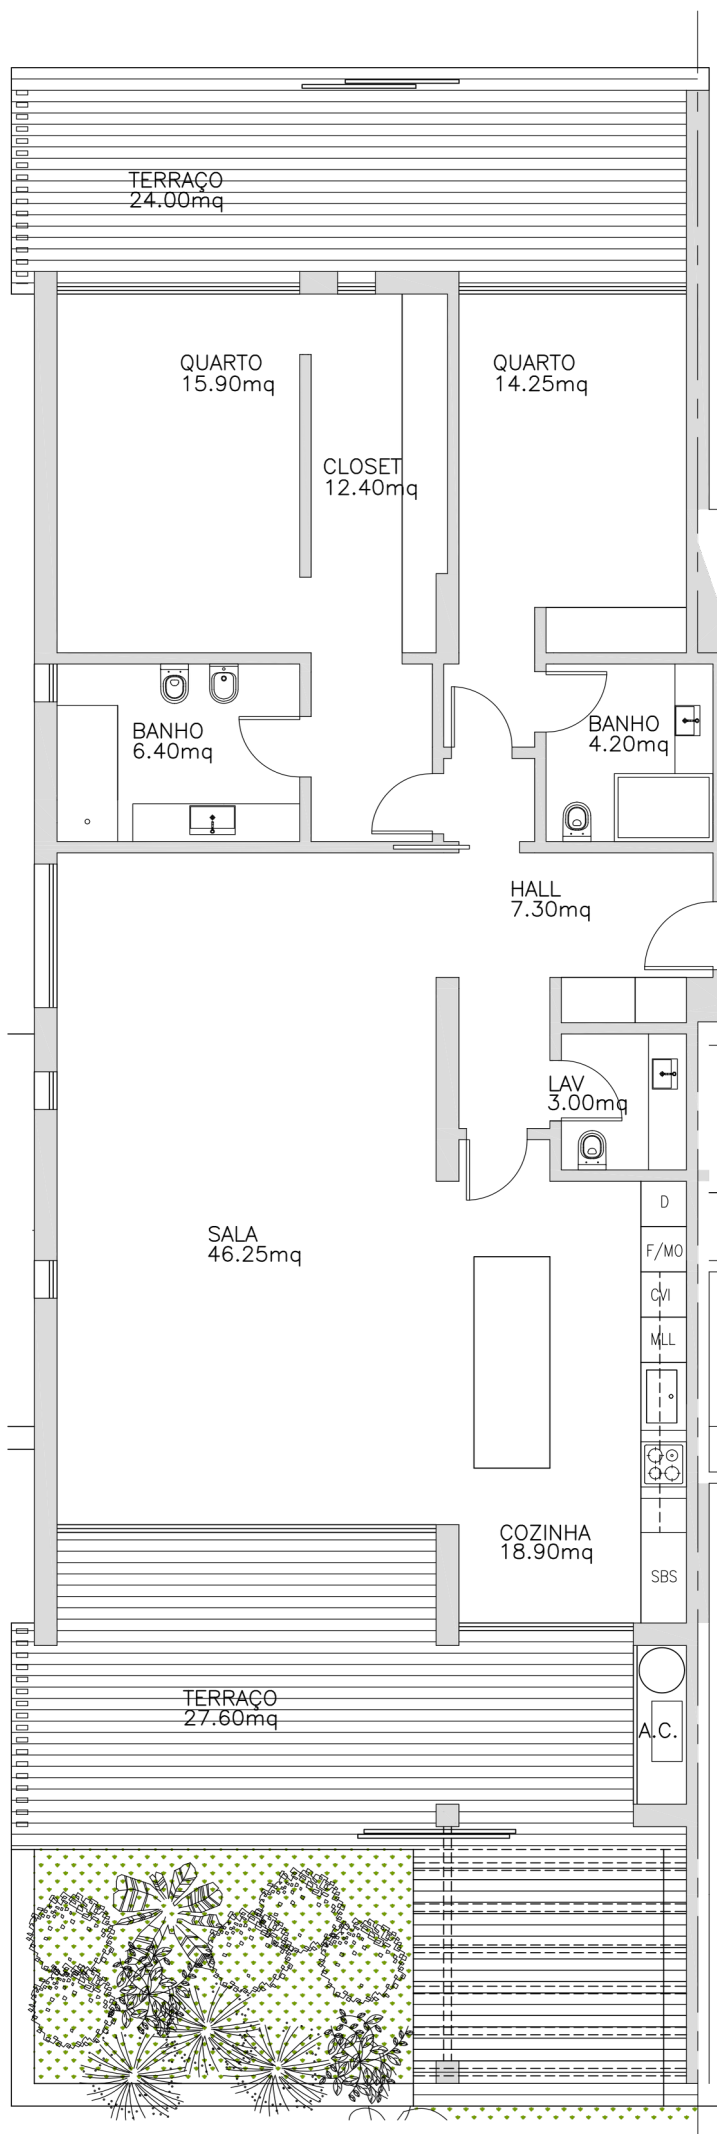

T2 - A1

PISO 0

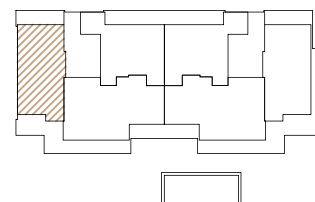

ÁREA BRUTA DE CONSTR.:
154.40m²
+VARANDAS:
51.40m²