



AS DIMENSÕES APRESENTADAS DEVERÃO SER CONFIRMADAS NO LOCAL. PODERÃO SER FEITAS ALTERAÇÕES DURANTE A EXECUÇÃO DA OBRA.

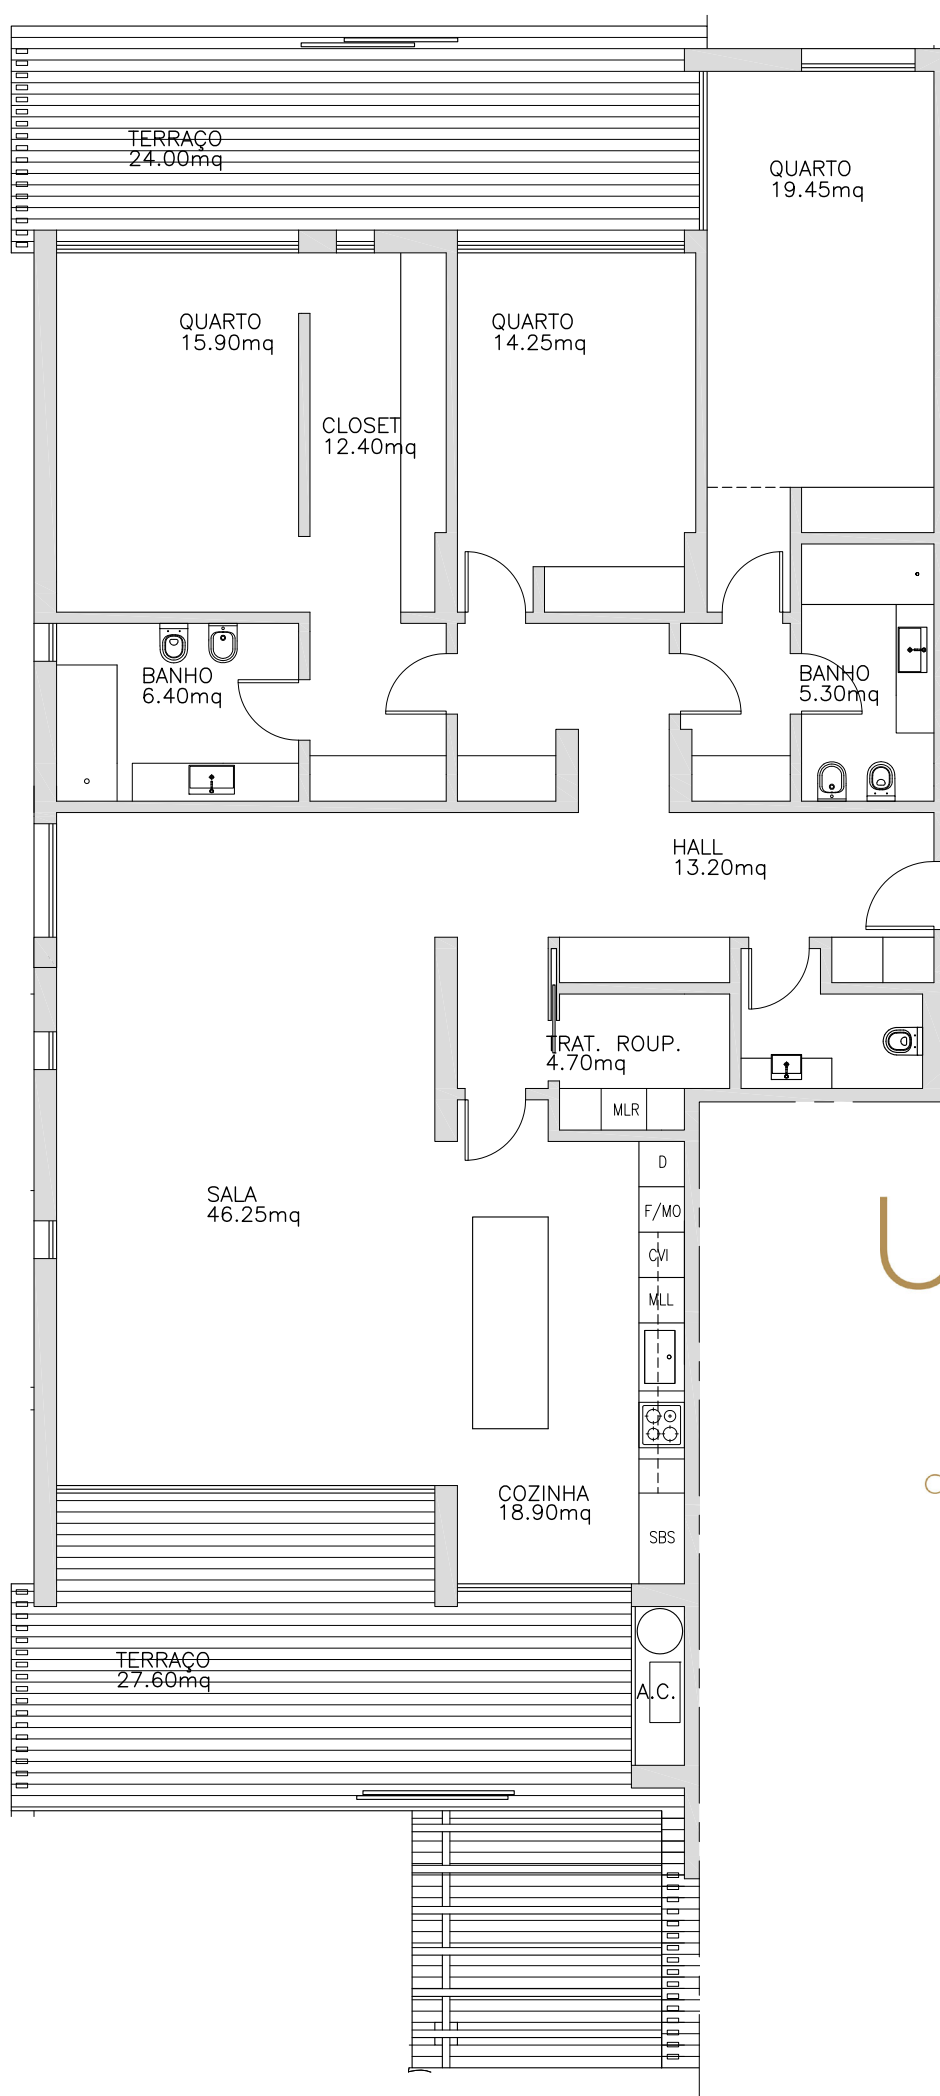

**J. DIAS & DIAS, S.A.**

+351 961682789  
geral@jddiasdias.pt  
www.urbanliving.pt

## **T3 - A4,A7** **PISO 1,2**

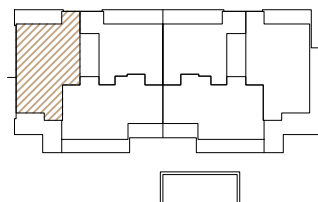

URBAN  
*living*

CONDOMÍNIO · PAREDE

ÁREA BRUTA DE CONSTR.:  
**198.00m<sup>2</sup>**  
+VARANDAS:  
51.60m<sup>2</sup>

1:100